
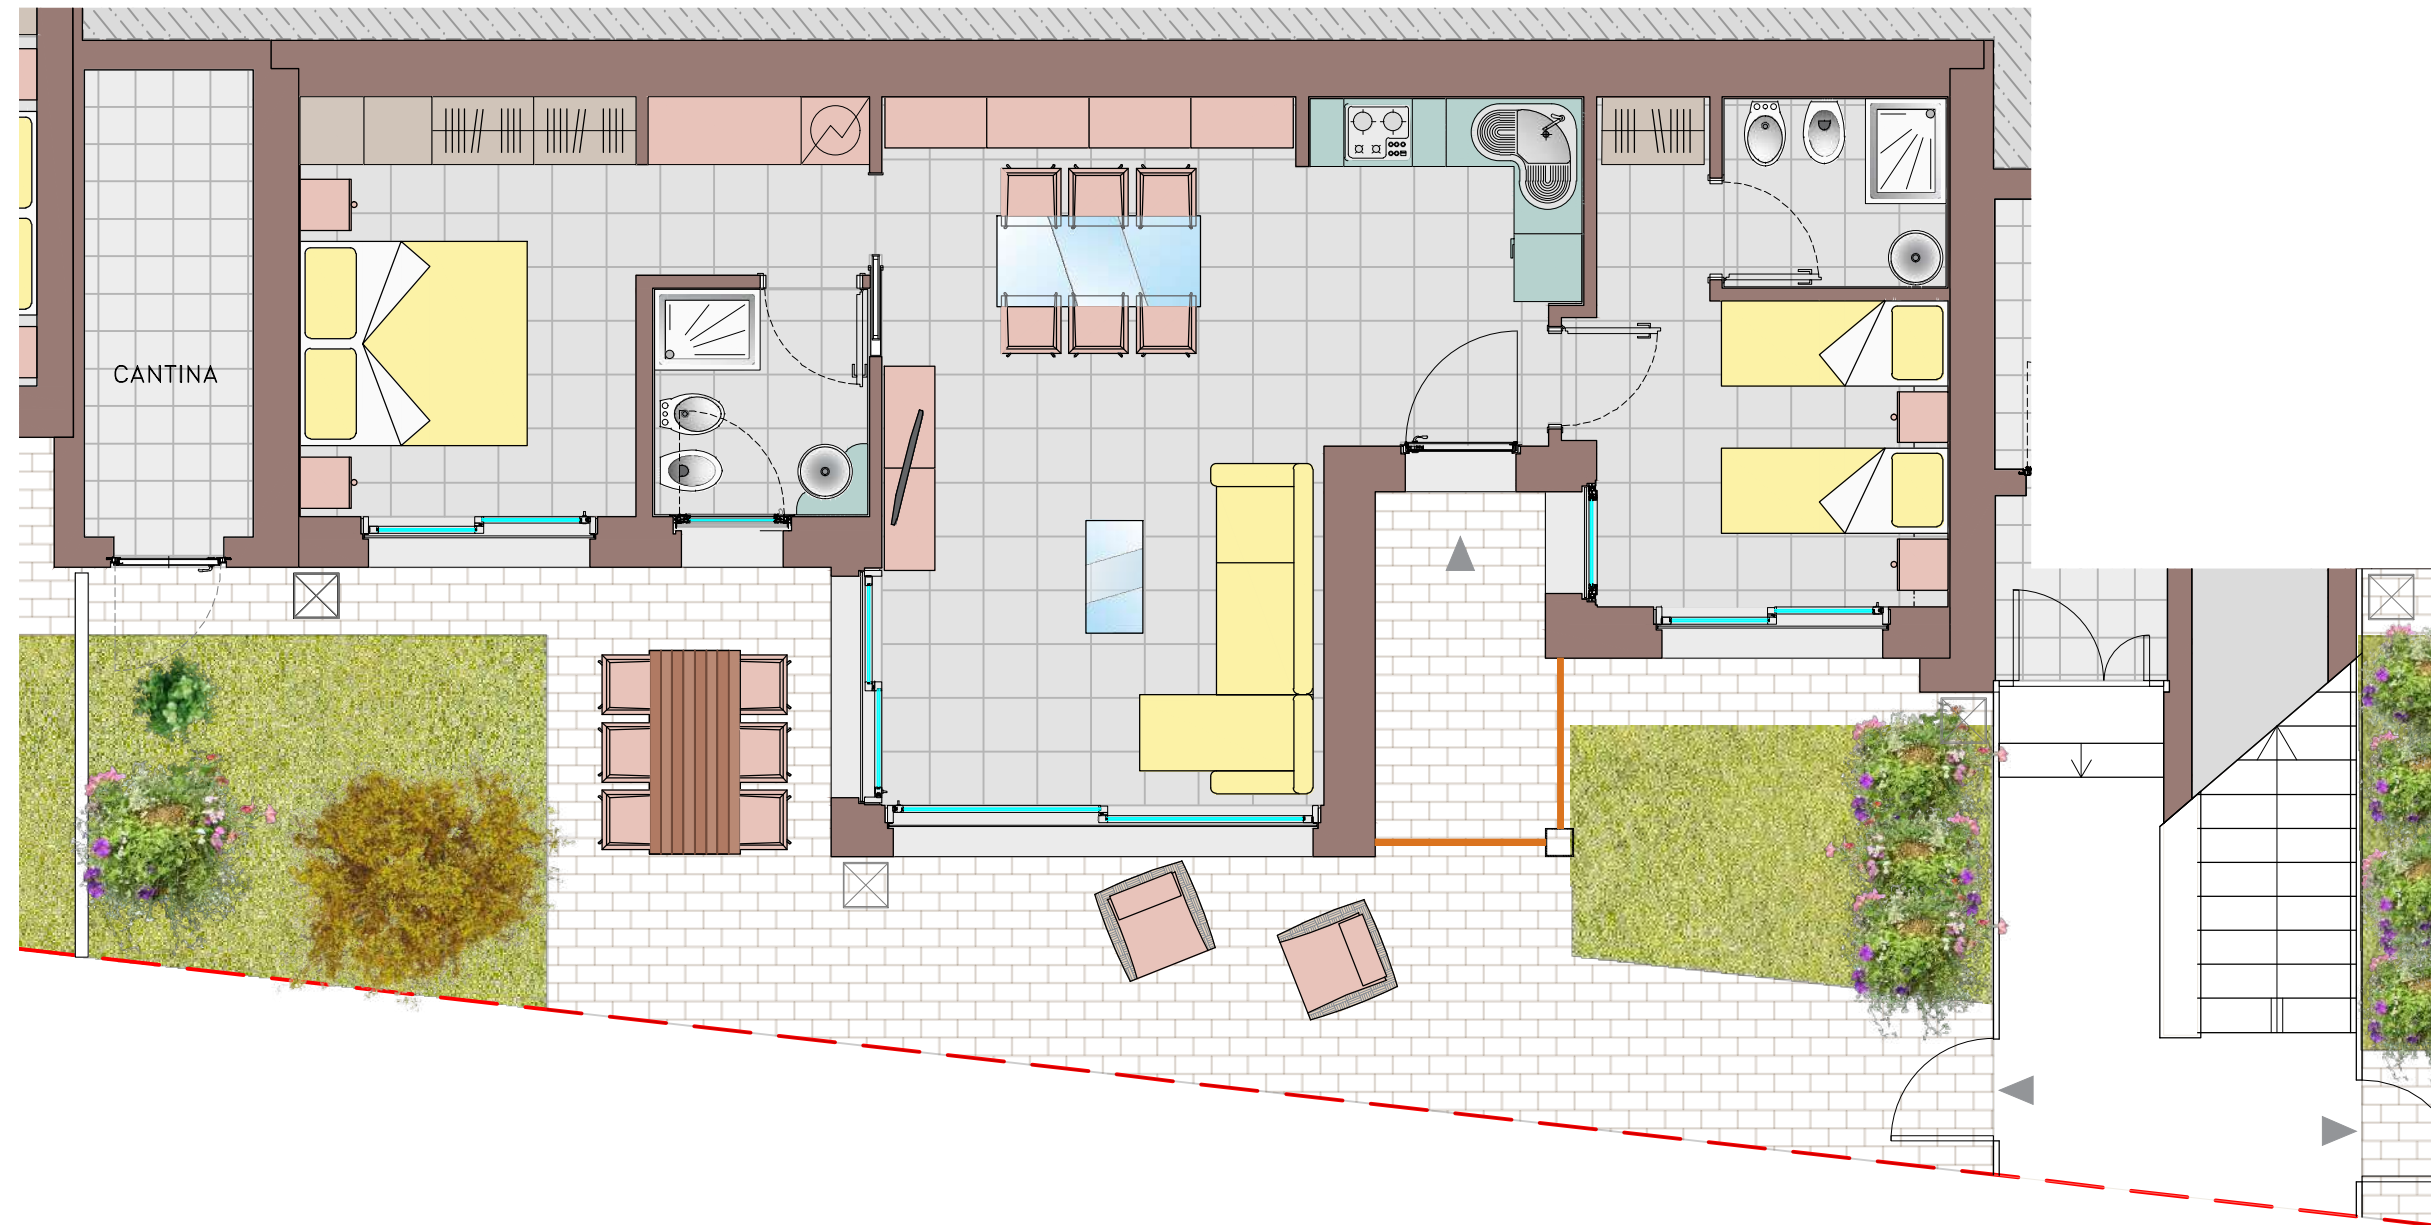


inquadramento area con identificazione pianta

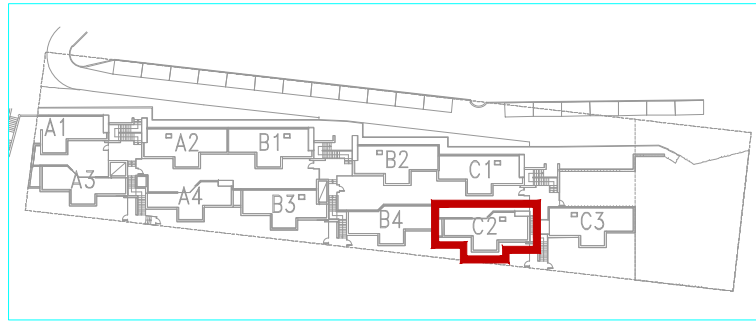

Discenderie s.r.l.
Via A. Cechov, 48 - 20151 Milano
Tel. 02/30017200 - Fax. 02/30017210

comparto **A** scala **C** livello **0** alloggio **C2**

N.B. La planimetria dell'alloggio potrebbe subire variazioni dovute a motivi tecnici quali dimensionamento delle strutture, passaggio delle canalizzazioni ecc; pertanto essa non è vincolante per alcun motivo. Gli arredi rappresentati non sono inclusi e sono esplicitivi a carattere evocativo

aggiornato al
21.01.2020